






Ladenbau.Nächste.Generation

INFO'S
flötto
innenarchitektur & design

Café Herz& Bauch

Müggenkampstr. 34
20257 Hamburg

Realisierung 2019

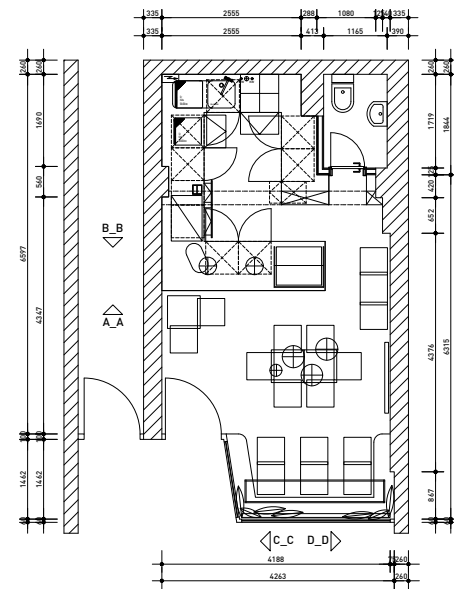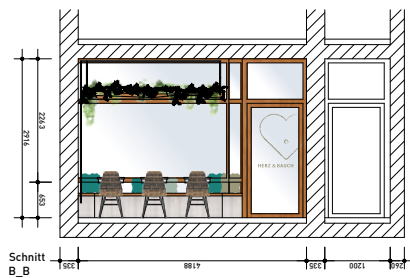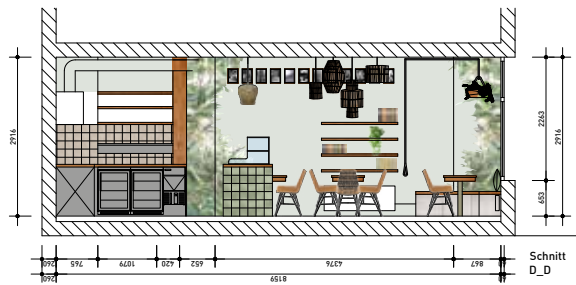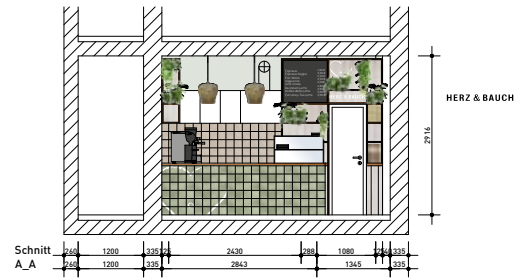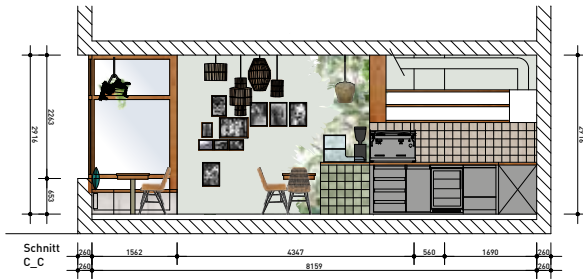

HERZ & BAUCH
Cafe Apartment Event

Änderungen

Auftraggeber
Herz und Bauch Juliane Krauß und Tobias Preiß GbR
Mettterkampsweg 42
20535 Hamburg

tel: _____
fax: _____

Bauvorhaben
Café Herz und Bauch
Müggenkampstr. 34
20257 Hamburg

Darstellung
Einrichtungsplan
M 1:50

Datum
18.07.2019

Verfasser
Jan Flötotto
flötotto GbR
Merkenstraße 40
22117 Hamburg
tel.: 040.50 69 19 01
fax: 040.50 69 19 04
e-mail: info@flototto-hamburg.de

Dieser Entwurf ist die alleinige Verantwortung des Verfassers. Alle Rechte vorbehalten. Die Ausführung ist zulässig, auch ohne den Planzustand, solange die Ausführung dem Zweck entspricht. Genehmigt am 18.07.2019 durch § 17 BauNVO.



Entwurfsplanung:






Vorher:



Nachher:

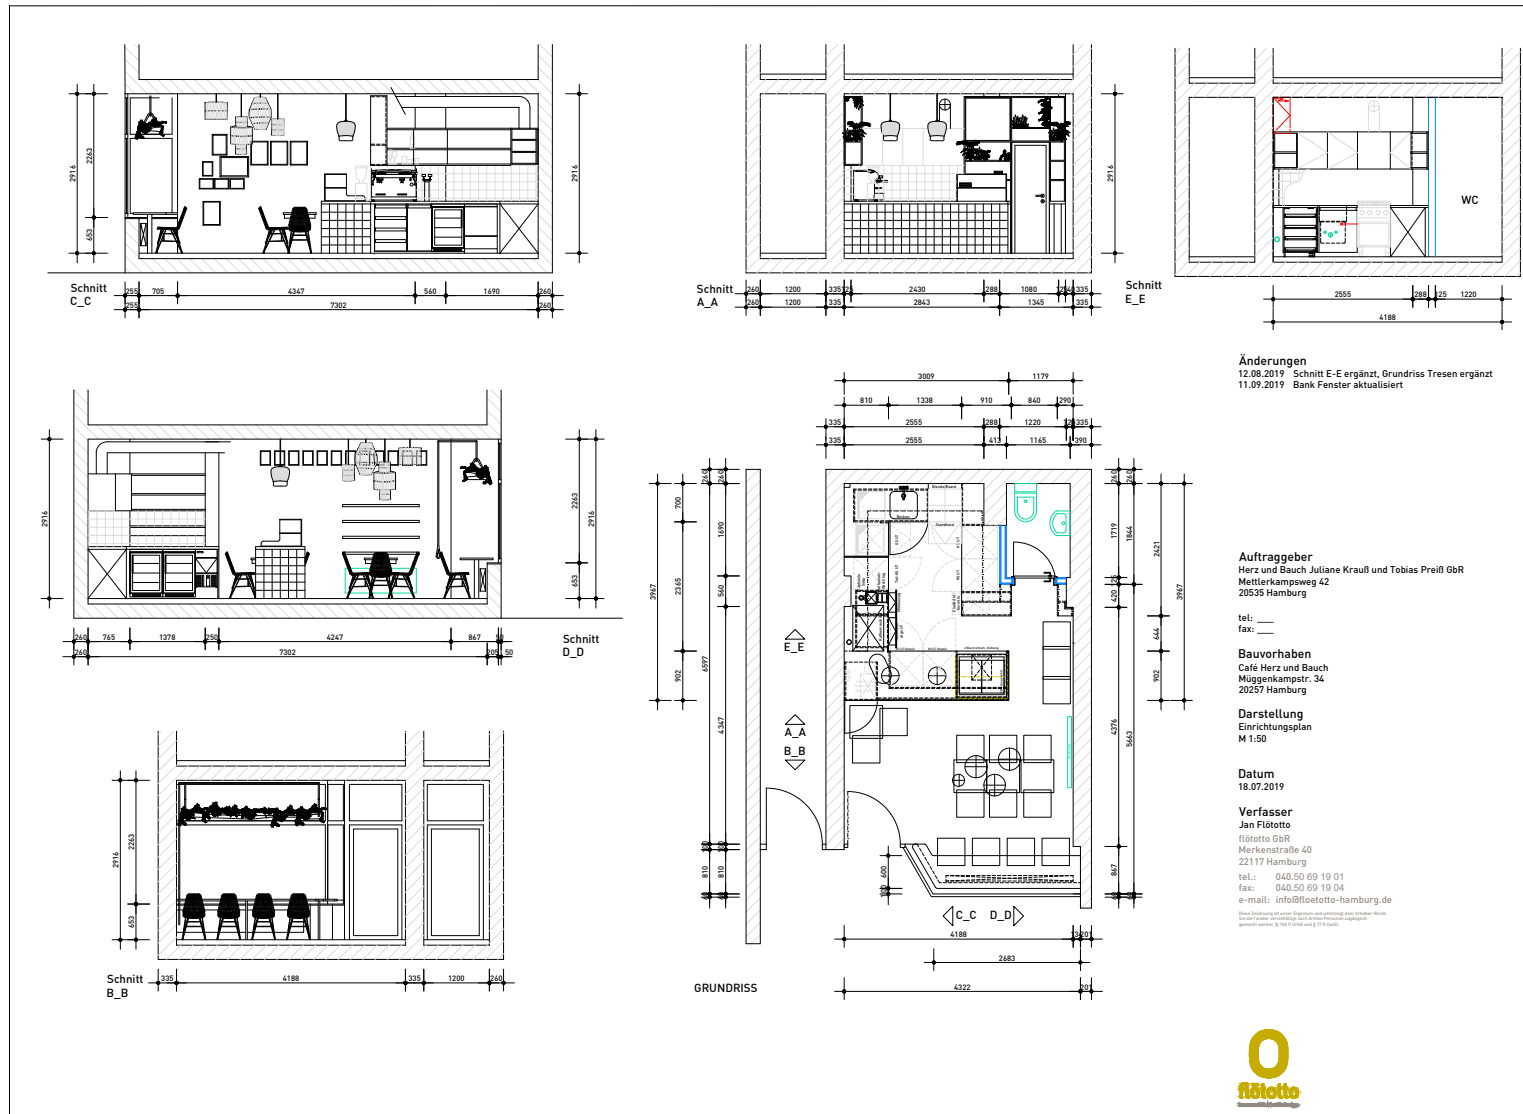

Einrichtungsplan:



Impressionen:

Ladenbau.Nächste.Generation

INFO'S
flötotto
innenarchitektur & design

flötotto GbR

Ladenbau.Nächste.Generation
Innenarchitektur und Design

Merkenstraße 40
22117 Hamburg

Telefon: +49 40-50 69 19 01
Fax: +49 40-50 69 19 04
E-Mail: info@floetotto-hamburg.de
Web: www.floetotto-hamburg.de