

Ladenbau.Nächste.Generation

**INFO'S**  
**flötto**  
innenarchitektur & design


Strandleben  
Hotel & Restaurant

Schleibogen 6  
24837 Schleswig


Realisierung 2017





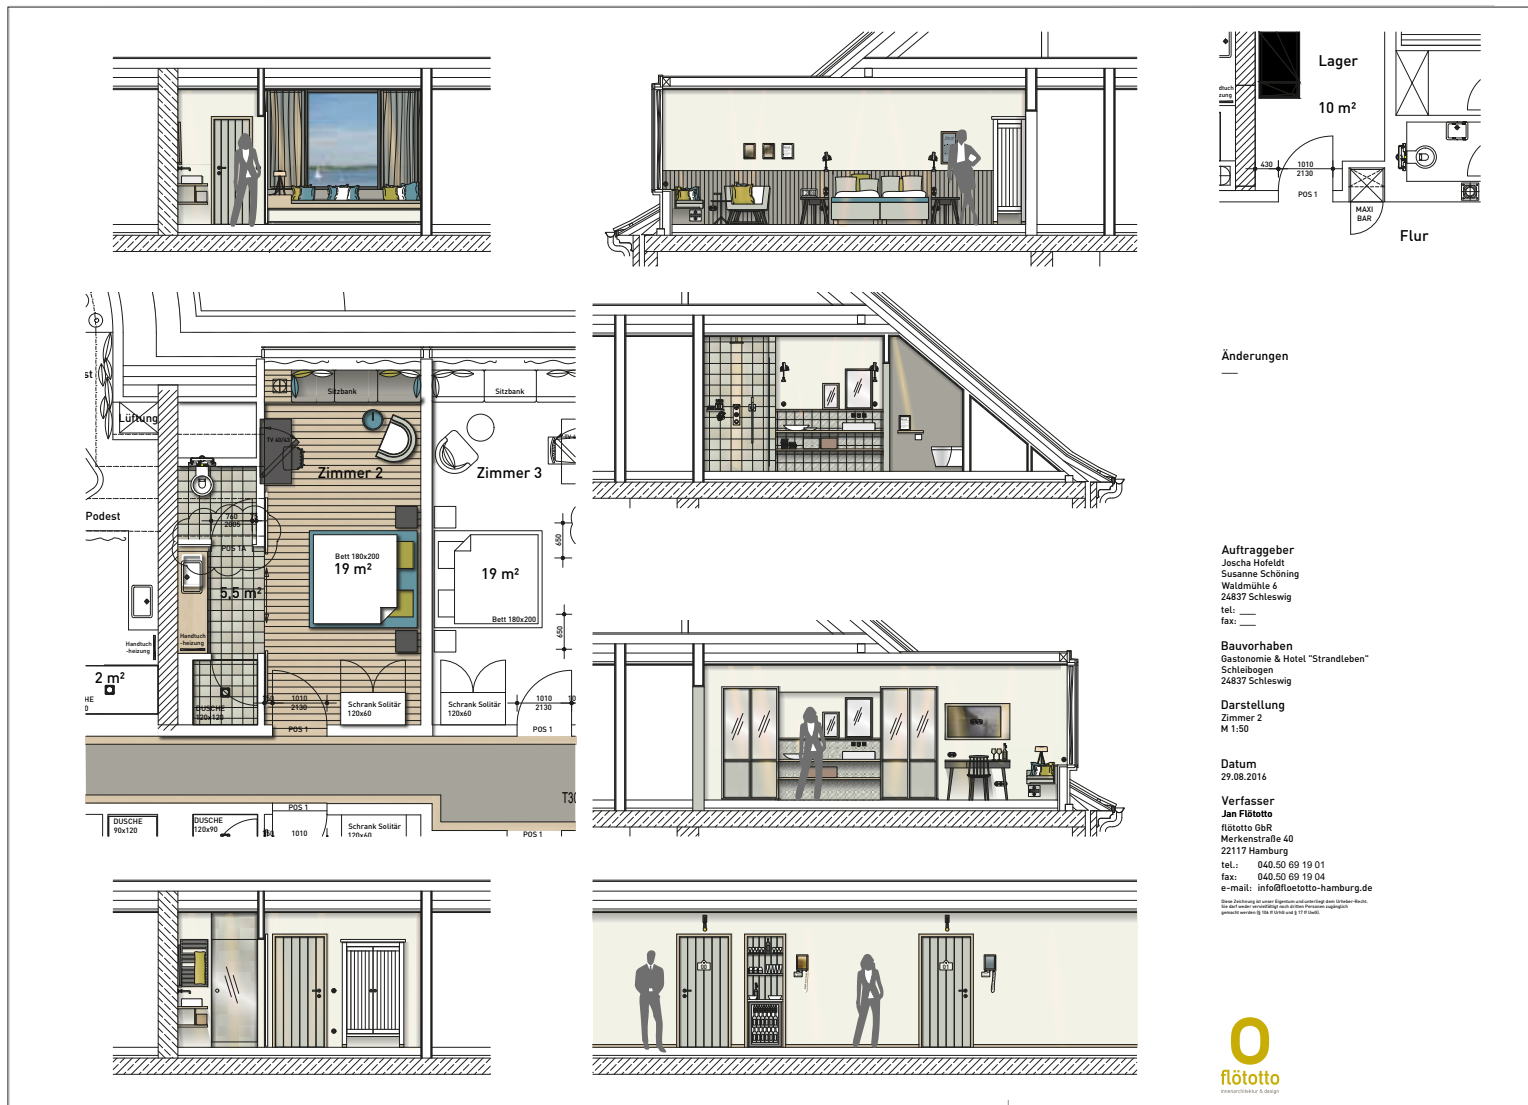

Entwurfsplanung:

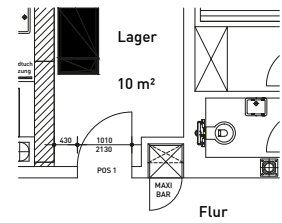

Änderungen

Auftraggeber  
 Joscha Hofeldt  
 Susanne Schöning  
 Waldmühle 6  
 24837 Schleswig  
 tel.: \_\_\_\_\_  
 fax: \_\_\_\_\_

Bauvorhaben  
 Gastronomie & Hotel "Strandleben"  
 Schleiabogen  
 24837 Schleswig

Darstellung  
 Zimmer 2  
 M 1:50

Datum  
 29.08.2016

Verfasser  
 Jan Flötotto  
 flötotto GbR  
 Merkenstraße 40  
 22117 Hamburg  
 tel.: 040.50 69 19 01  
 fax: 040.50 69 19 04  
 e-mail: info@fluetotto-hamburg.de

Diese Zeichnung ist unser Eigentum und unterliegt dem Urheberrecht. Bei Weitergabe oder Kopie ohne unsere schriftliche Genehmigung werden wir rechtlich verfolgt. (19.08.2016)



flötotto  
 innenarchitektur & design



Vorher:



Nachher:




Vorher:





Nachher:




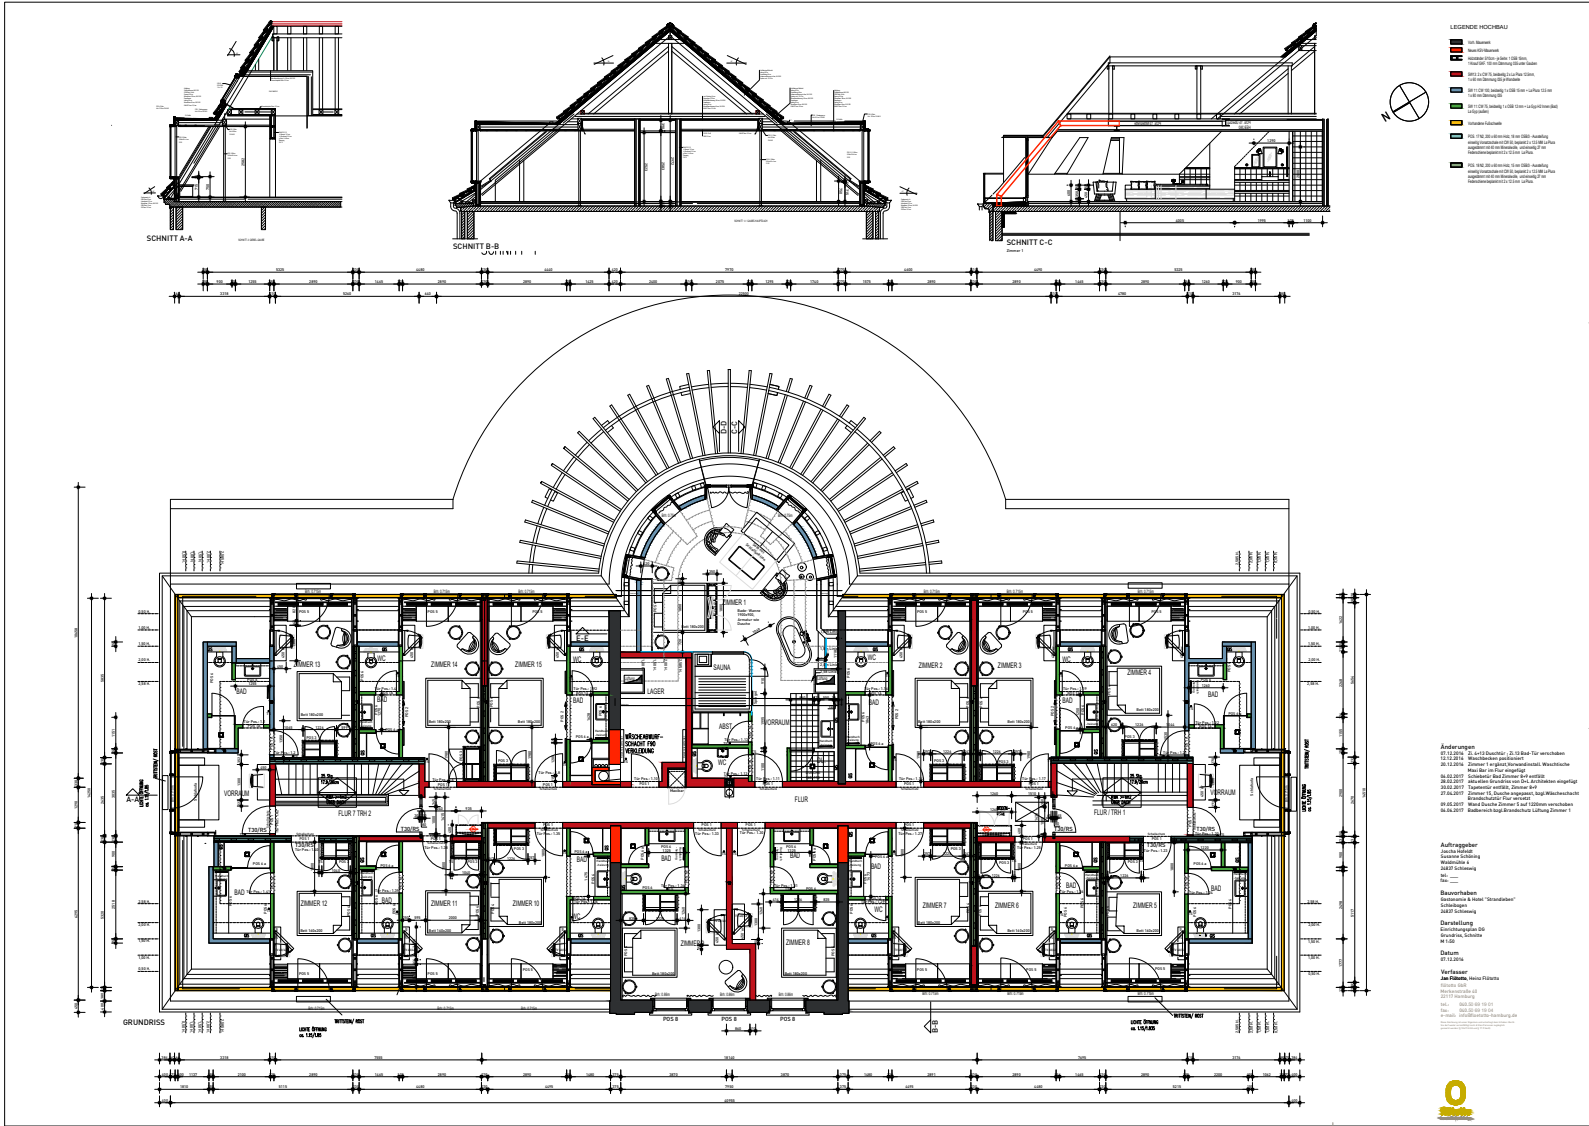


Einrichtungsplan:



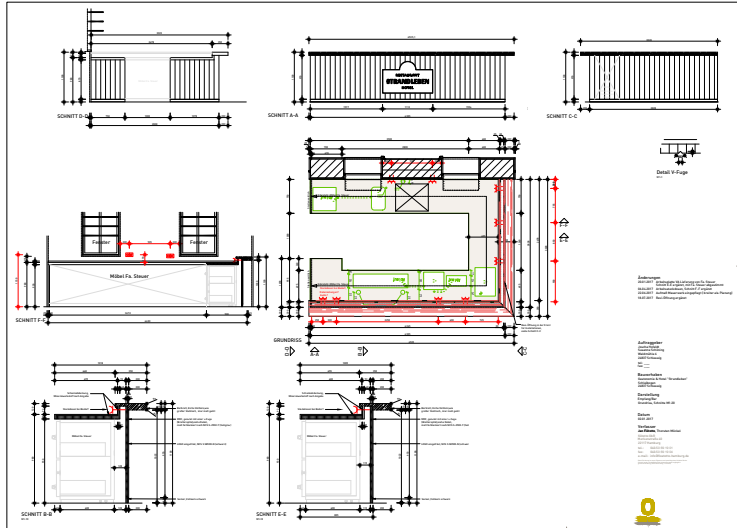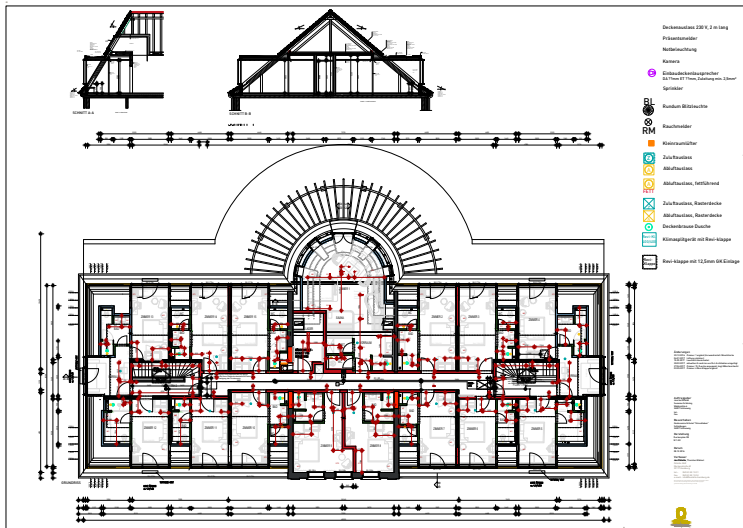

Ausführungspläne:

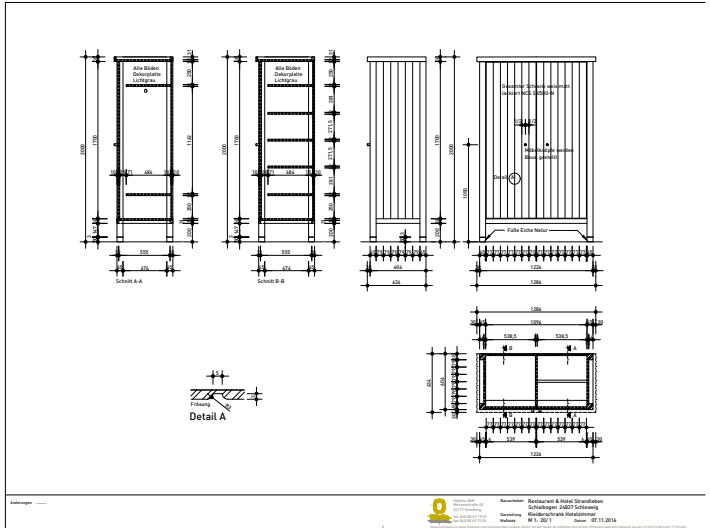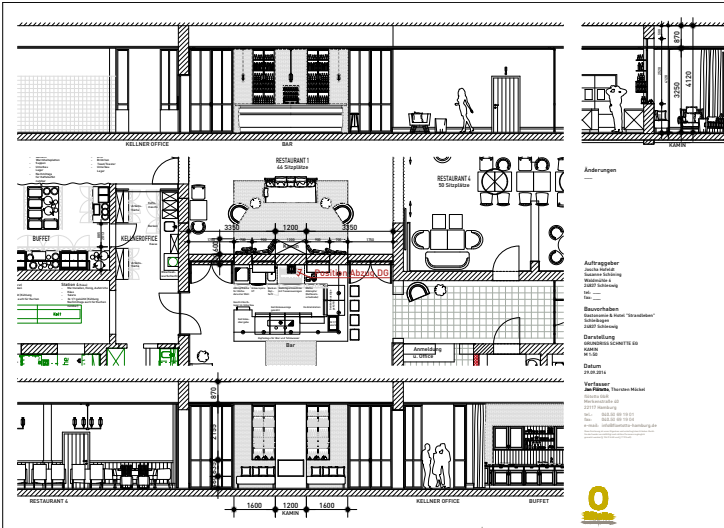



Impressionen:





Impressionen:





Impressionen:



Ladenbau.Nächste.Generation

**INFO'S**  
**flötotto**  
innenarchitektur & design

**flötotto GbR**

Ladenbau.Nächste.Generation  
Innenarchitektur und Design

Merkenstraße 40  
22117 Hamburg

Telefon: +49 40-50 69 19 01  
Fax: +49 40-50 69 19 04  
E-Mail: [info@floetotto-hamburg.de](mailto:info@floetotto-hamburg.de)  
Web: [www.floetotto-hamburg.de](http://www.floetotto-hamburg.de)