


Ladenbau.Nächste.Generation

INFO'S
flötto
innenarchitektur & design

Landbäckerei Matthiessen

Segeberger Str. 60
23863 Kayhude

Realisierung 2018

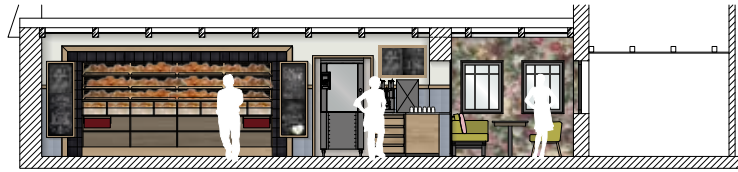

SCHNITT C-C



SCHNITT B-B



Änderungen

Auftraggeber
Landbäckerei Mattieshen
Herr Tino Mattieshen
Segeberger Str. 40
23863 Kayhude
tel.: +49 4535511101
fax: _____

Bauvorhaben
Landbäckerei Mattieshen
Segeberger Str. 40
23863 Kayhude

Darstellung
Einrichtungsplan - ENTWURF
M 1:50

Datum
18.01.2018

Verfasser
Jan Flötotto
flötotto GbR
Merkenstraße 40
22117 Hamburg
tel.: 040.50 69 19 01
fax: 040.50 69 19 04
e-mail: info@flototto-hamburg.de


Diese Zeichnung ist unser Eigentum und darf nicht ohne unsere
schriftliche Genehmigung an Dritte weitergegeben werden.



SCHNITT D-D



SCHNITT E-E

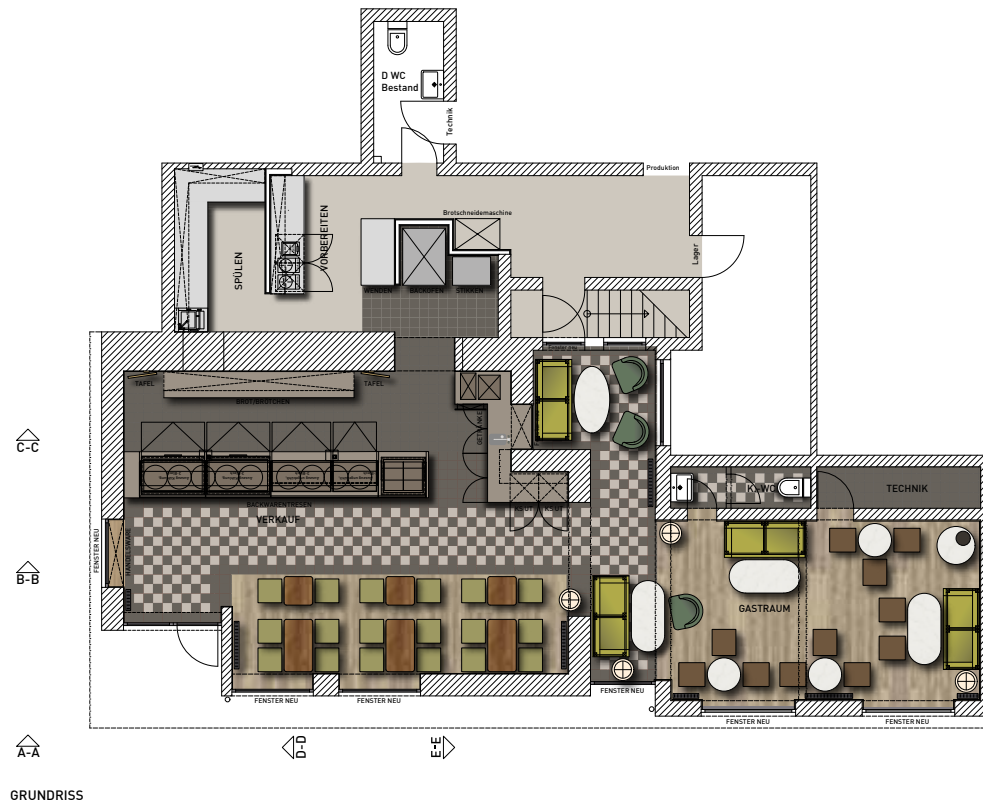

GRUNDRISS

Entwurf:



Vorher:




Nachher:



Vorher:



Nachher:

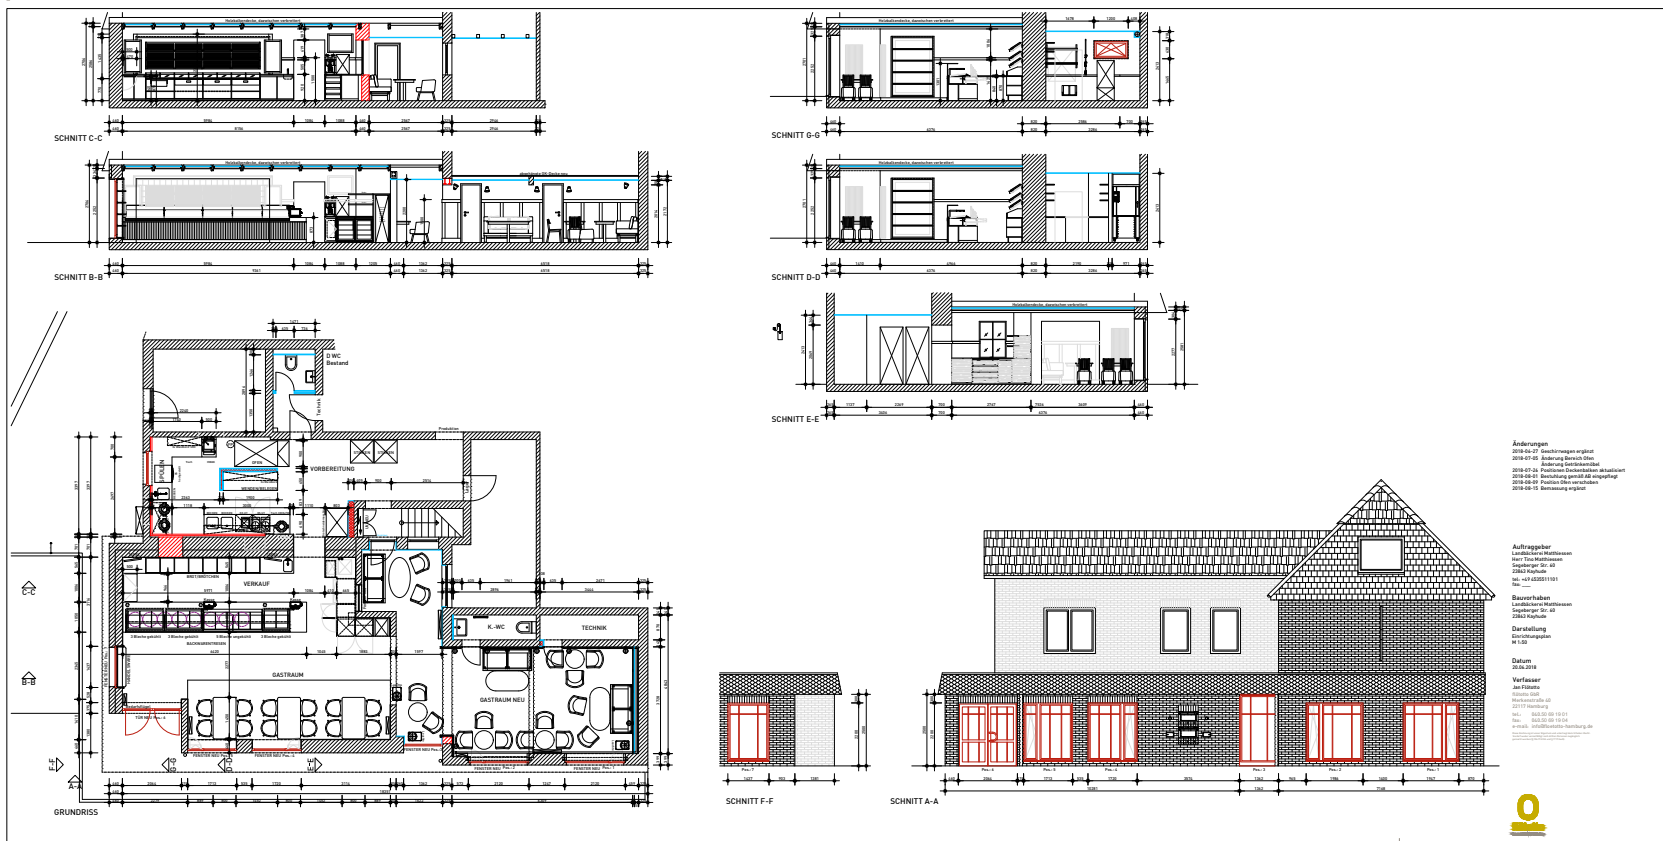

Änderungen







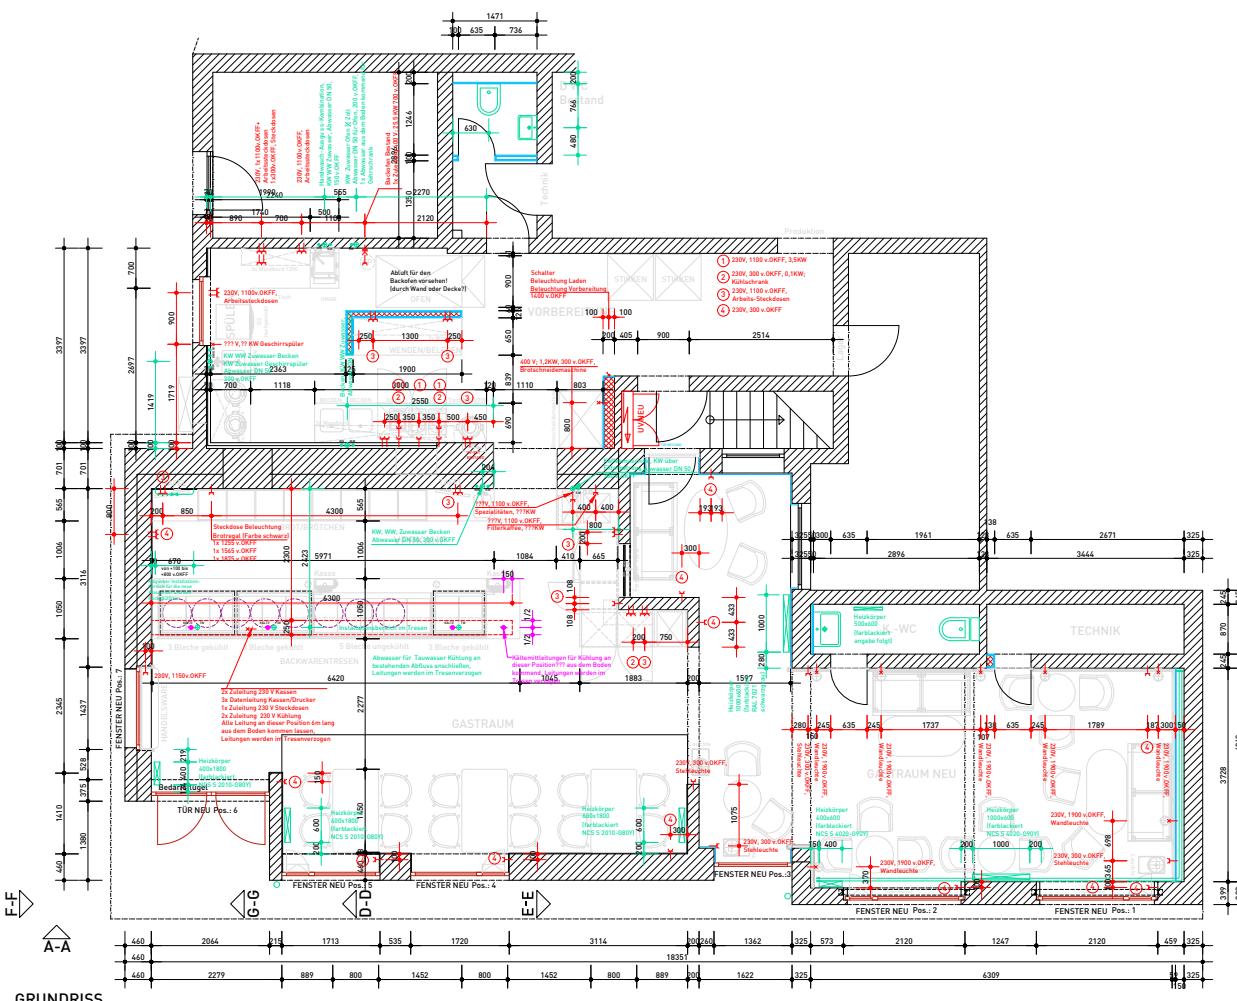

GRUNDRISS

Änderungen
 2018-06-18 Anschluss Backofen
 2018-07-05 Diverse Überarbeitung
 2018-07-10 Installationsbereich Tresen
 2018-08-09 Position/Installation Ofen verschoben
 2018-08-13 Anpassung nach Kontrollaufmass
 2018-08-15 Bemassung ergänzt

Auftraggeber
 Landbäckerei Matthiessen
 Herr Tino Matthiessen
 Segeberger Str. 60
 23863 Kayhude
 tel.: 49 4535511101
 fax: -

Bauvorhaben
 Landbäckerei Matthiessen
 Segeberger Str. 60
 23863 Kayhude

Darstellung
 Installationsplan
 M 1:50

Datum
 05.06.2018

Verfasser
 Jan Flötotto, Thorsten Möckel
 flötotto GbR
 Markensstraße 40
 22117 Hamburg
 tel.: 040.50 69 19 01
 fax: 040.50 69 19 04
 e-mail: info@fluetotto-hamburg.de



flötotto
 Innenarchitektur & design



Impressionen:



Impressionen:

Ladenbau.Nächste.Generation

INFO'S
flötotto
innenarchitektur & design

flötotto GbR

Ladenbau.Nächste.Generation
Innenarchitektur und Design

Merkenstraße 40
22117 Hamburg

Telefon: +49 40-50 69 19 01
Fax: +49 40-50 69 19 04
E-Mail: info@floetotto-hamburg.de
Web: www.floetotto-hamburg.de